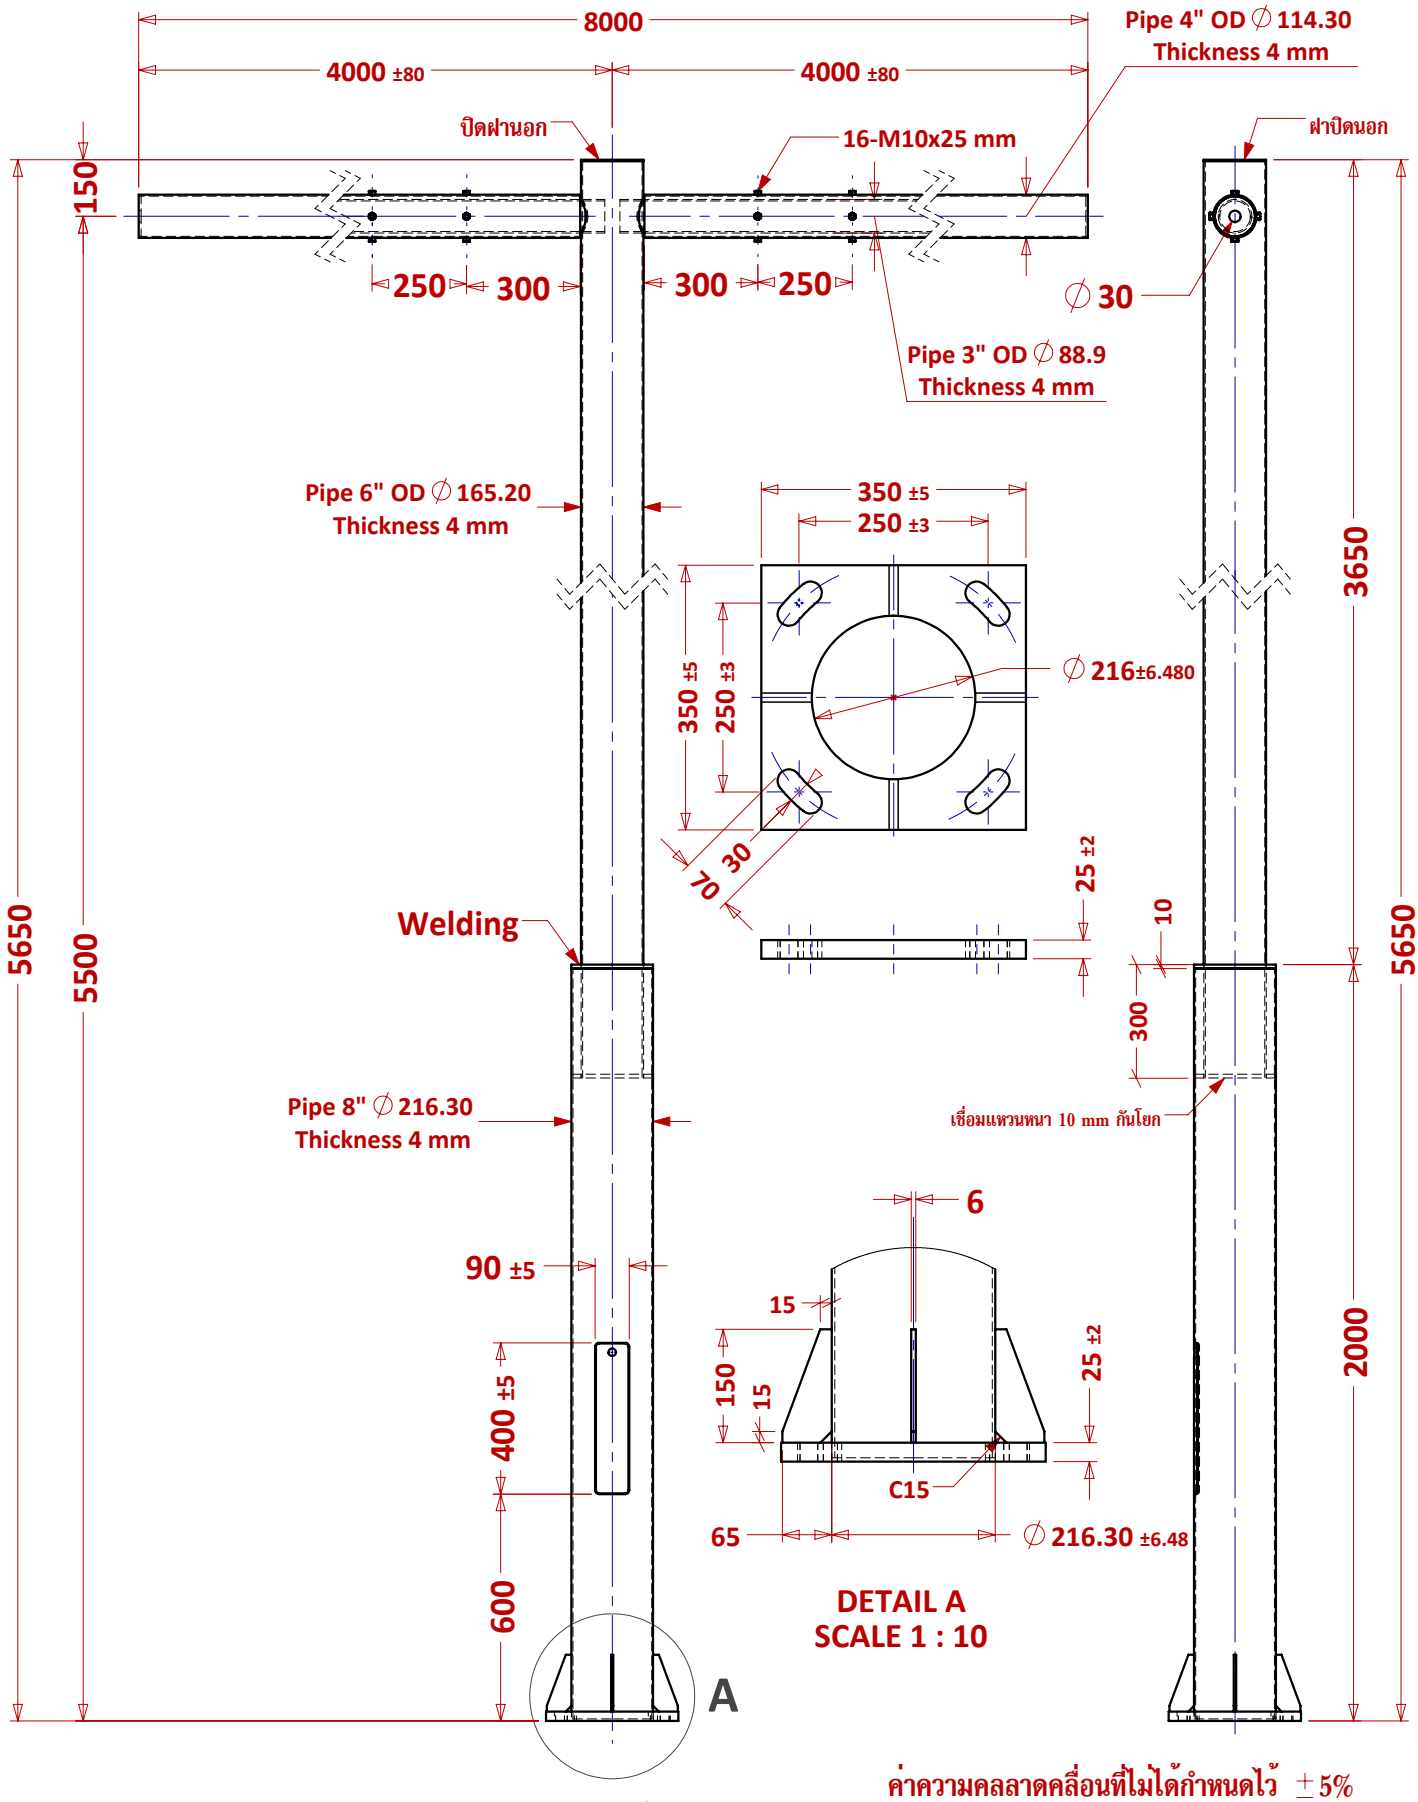

ค่าความคลาดคลื่อนที่ไม่ได้กำหนดไว้ ±5%

PROJECT NAME:	LIGHT POLE		NAME	DATE	THIRD ANGLE PROJECTION
DRAWING TITLE:	เสาสัญญาณไฟจราจร กิ่งคู่ สูง 5.5 M	DRAWN BY :	L.Yotsaphon	23/11/2018	ALL DIMENSIONS IN MILLIMETERS
DWG No. :	PT-5.5-4-250	CHECK BY :			
MATERIAL :	SS400	APPV'D BY :			
REMARK :	Hot - Dip Galvanized	Q' TY	pcs.		
WEIGHT:	214.71 Kg.	SCALE	1:20		
ITEM:	2920337	Format Size	A4		
DESCRIPTION:	เสาสัญญาณไฟจราจร กิ่งคู่ สูง 5.5 M	SHEET 3 OF 4			

LEKISE LIGHTING CO .,LTD
29/11 Moo 3, Rama 2 Road,
T.Nadee A.Muang Samutsakhon
74000, Thailand